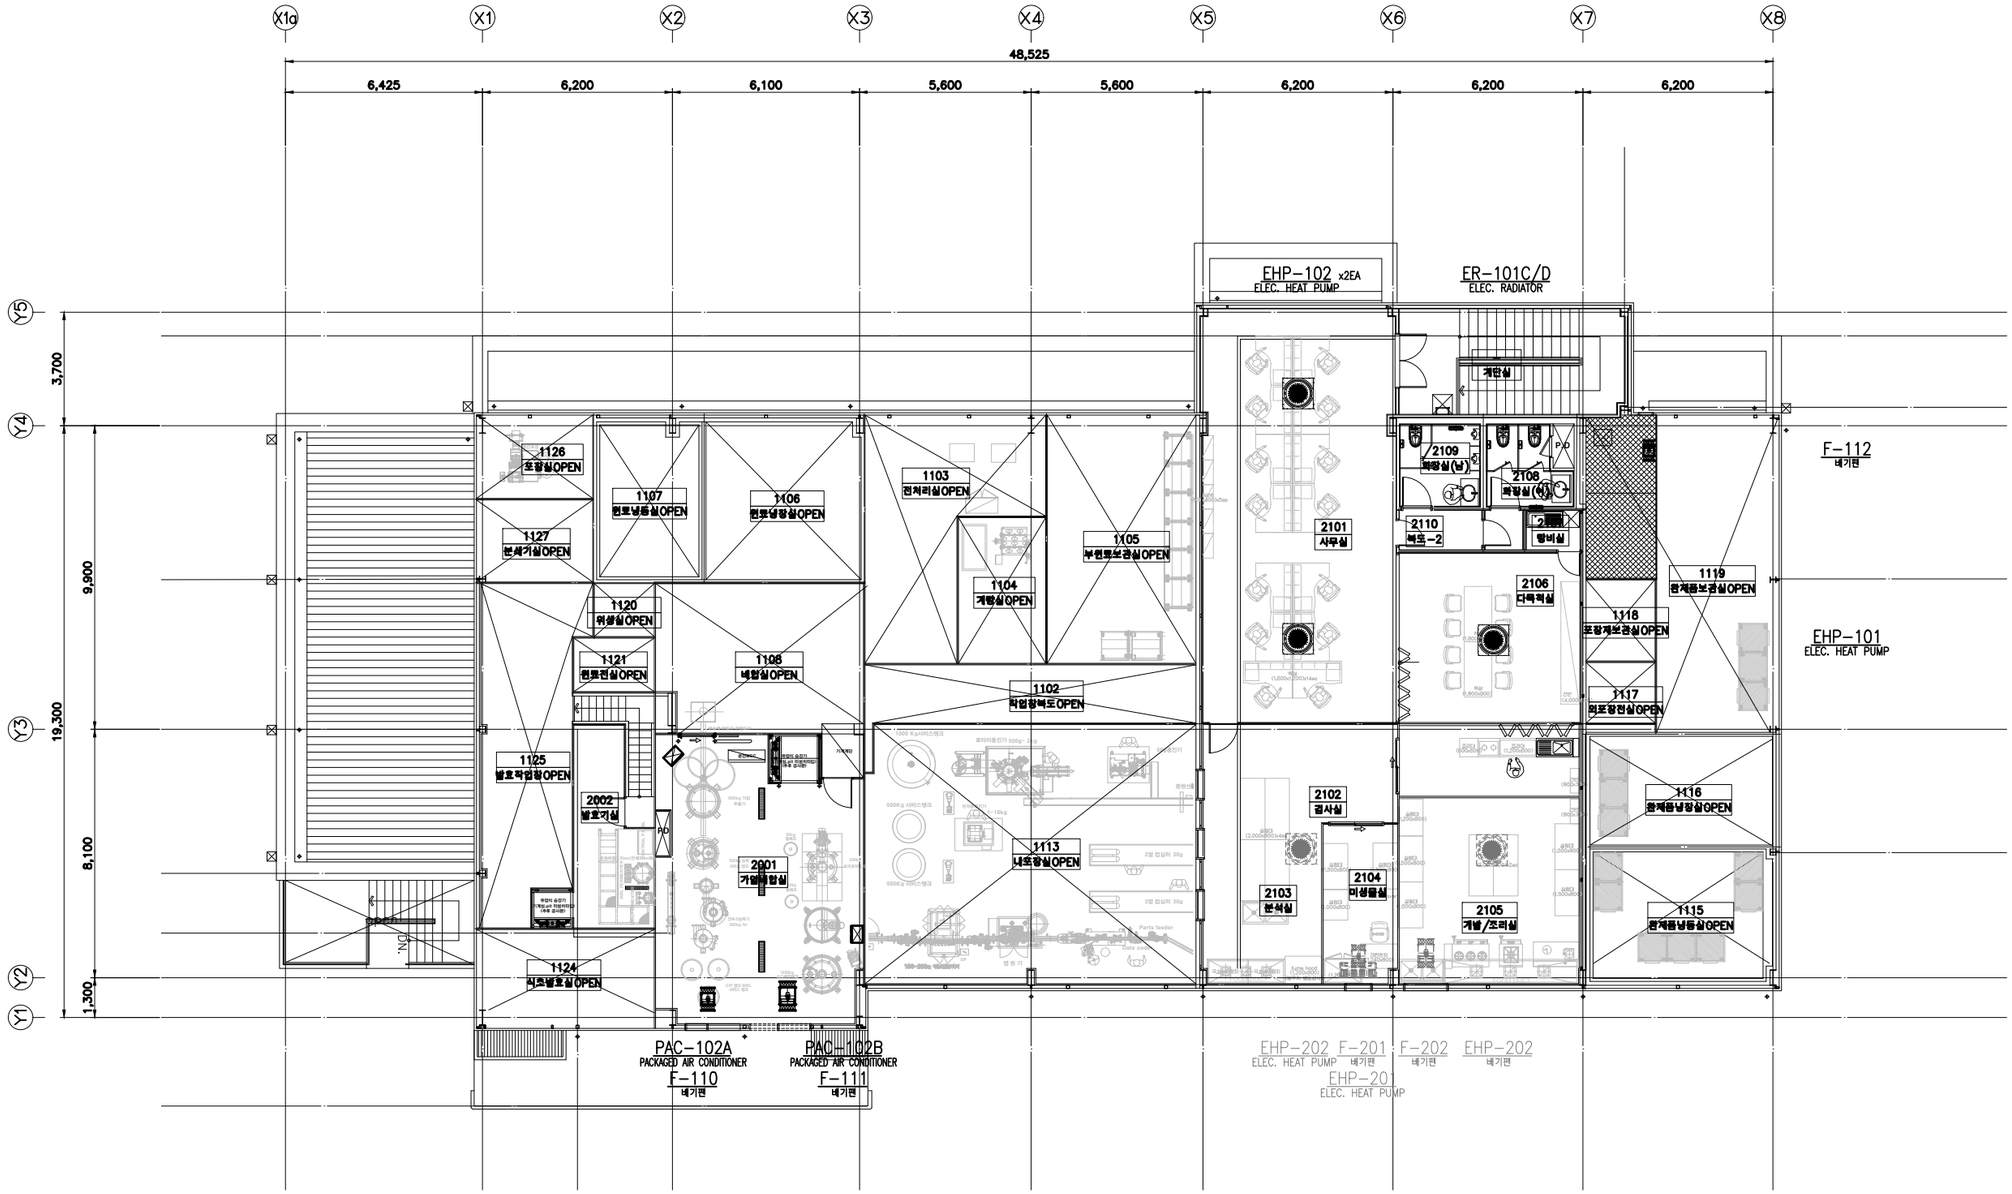

지상2층 장비배치도

SCALE : 1/100

NOTE

1. 분석실/검사실, 미생물실, 개발/조리실의 EHP 및 FAN은 추후공사.

PROJECT NO.
사 업 번 호

FOODPOLIS
KOREA NATIONAL FOOD CLUSTER

PROJECT TITLE
공 사 명
국가식품 클러스터
소스산업화센터 건립사업
기본 및 실시설계 용역

NOTE
기 사

NO. DATE

DESIGNED BY 설 계

DRAWN BY 제 도

CHECKED BY 검 토

APPROVED BY 승 인
건축사 김 창 호
건축사 김 만 민

(주) 대 성 건축사사무소
DAE SUNG ARCHITECTURE CO.,LTD.
TEL : 063 - 841 - 1203
FAX : 063 - 842 - 1204
전북 익산시 남중동 1가 102-1번지
E-mail : dst1203@hanmail.net

도 면 명
NAME OF DRAWING
지상2층 장비배치도

SCALE 축 척
A1 : 1/100
A3 : 1/200

DATE 일 자

DRAWING NO. 도 면 번 호
ME - 103

SHEET NO. 일 련 번 호